




Telha Ceramica — Francesa

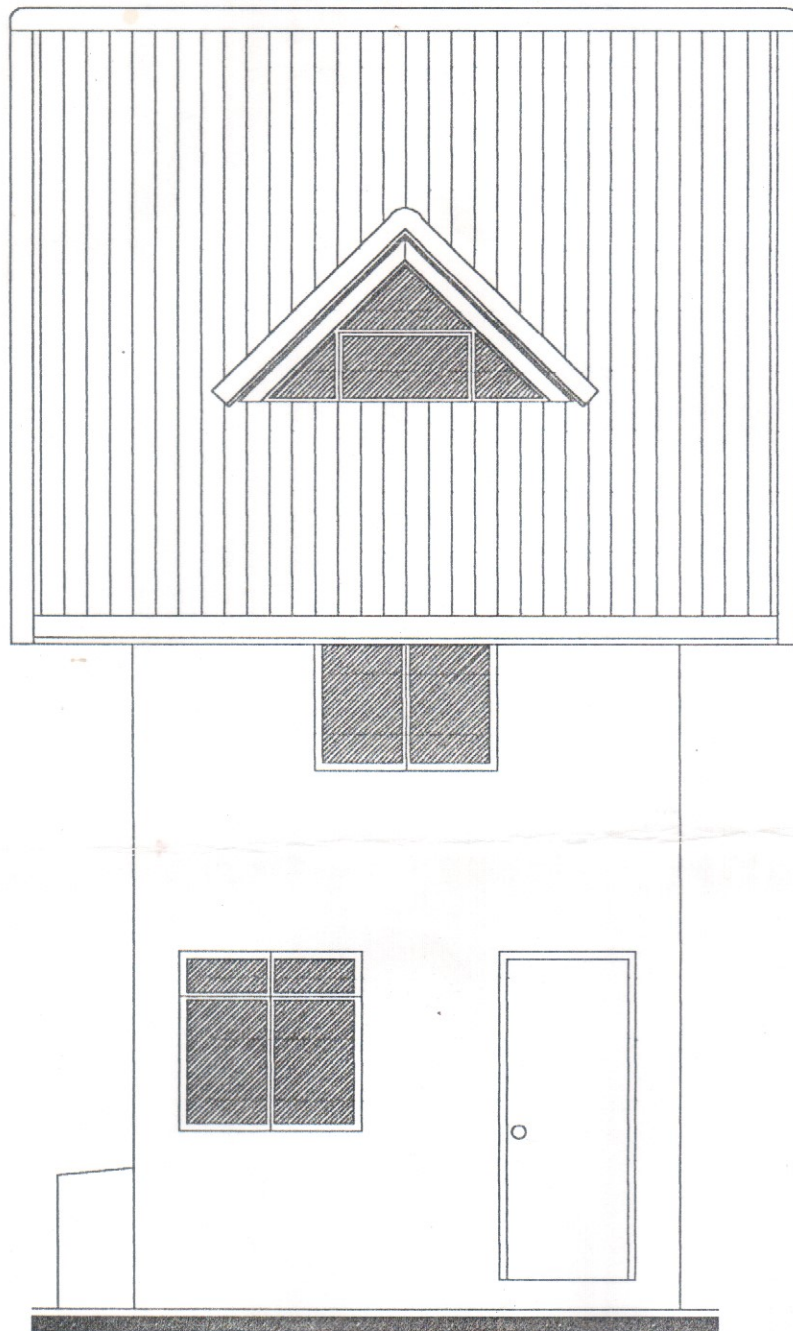

FACHADA FRONTAL
ESCALA ————— 1:50

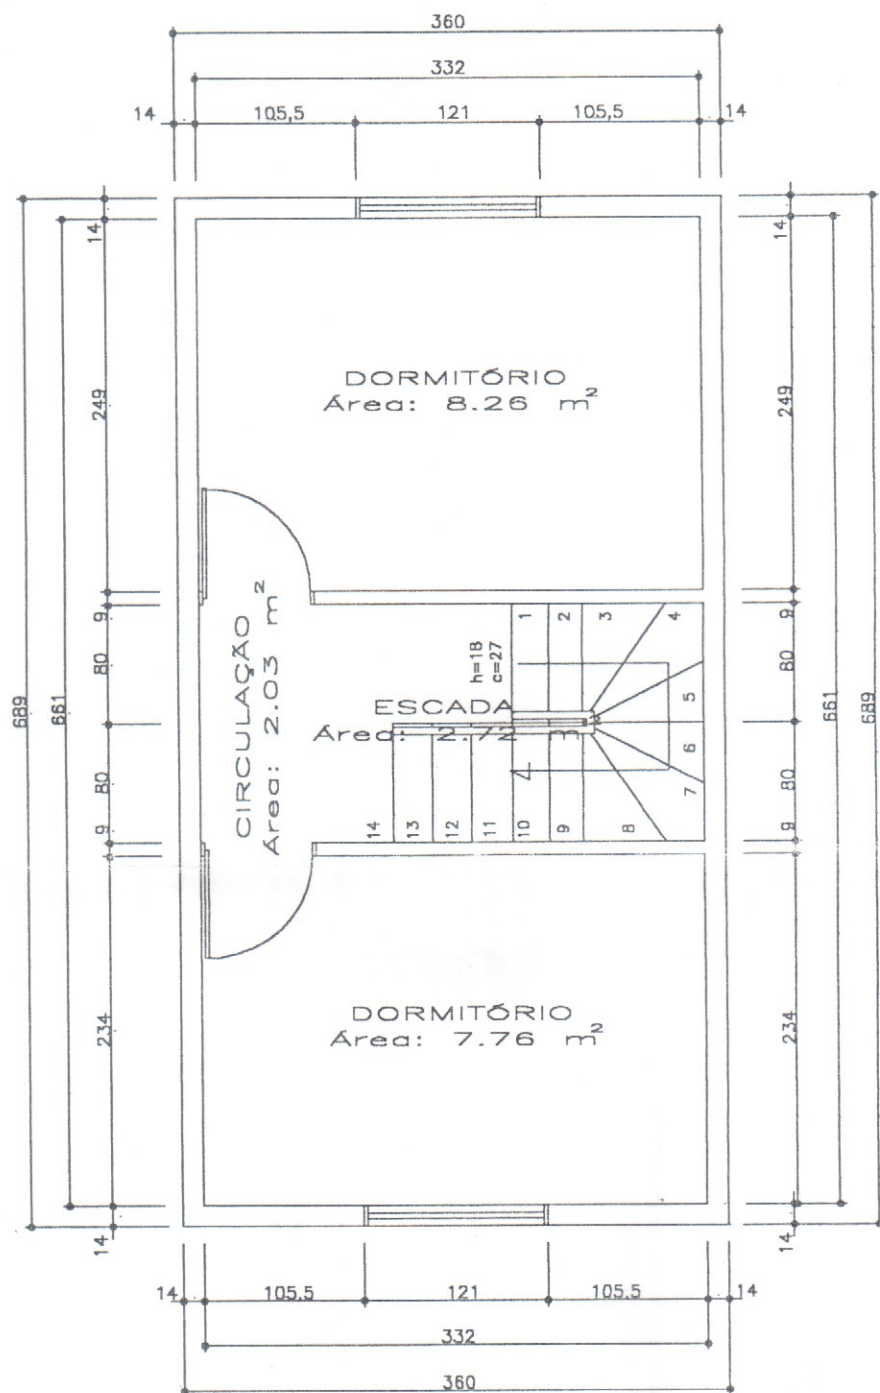

PLANTA BAIXA PAV. SUPERIOR
 AREA _____ 24.80m²

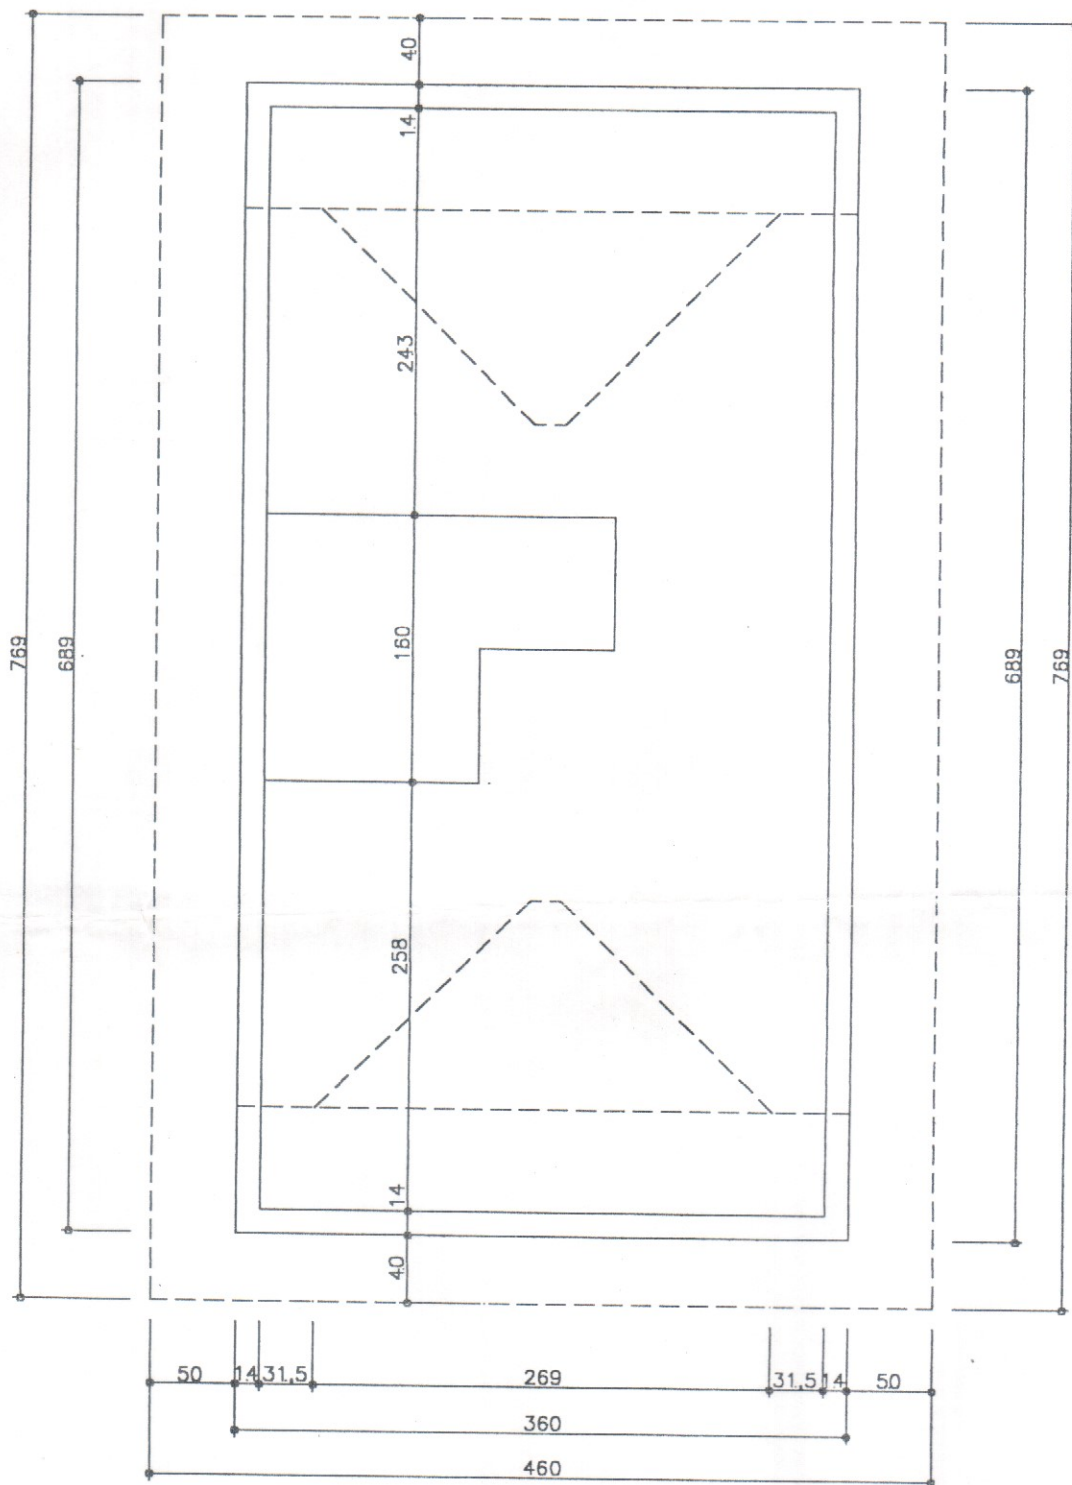

PLANTA BAIXA PAV. SÓTÃO
 ÁREA DE APROVEITAMENTO MÉDIO—10.0 m²